


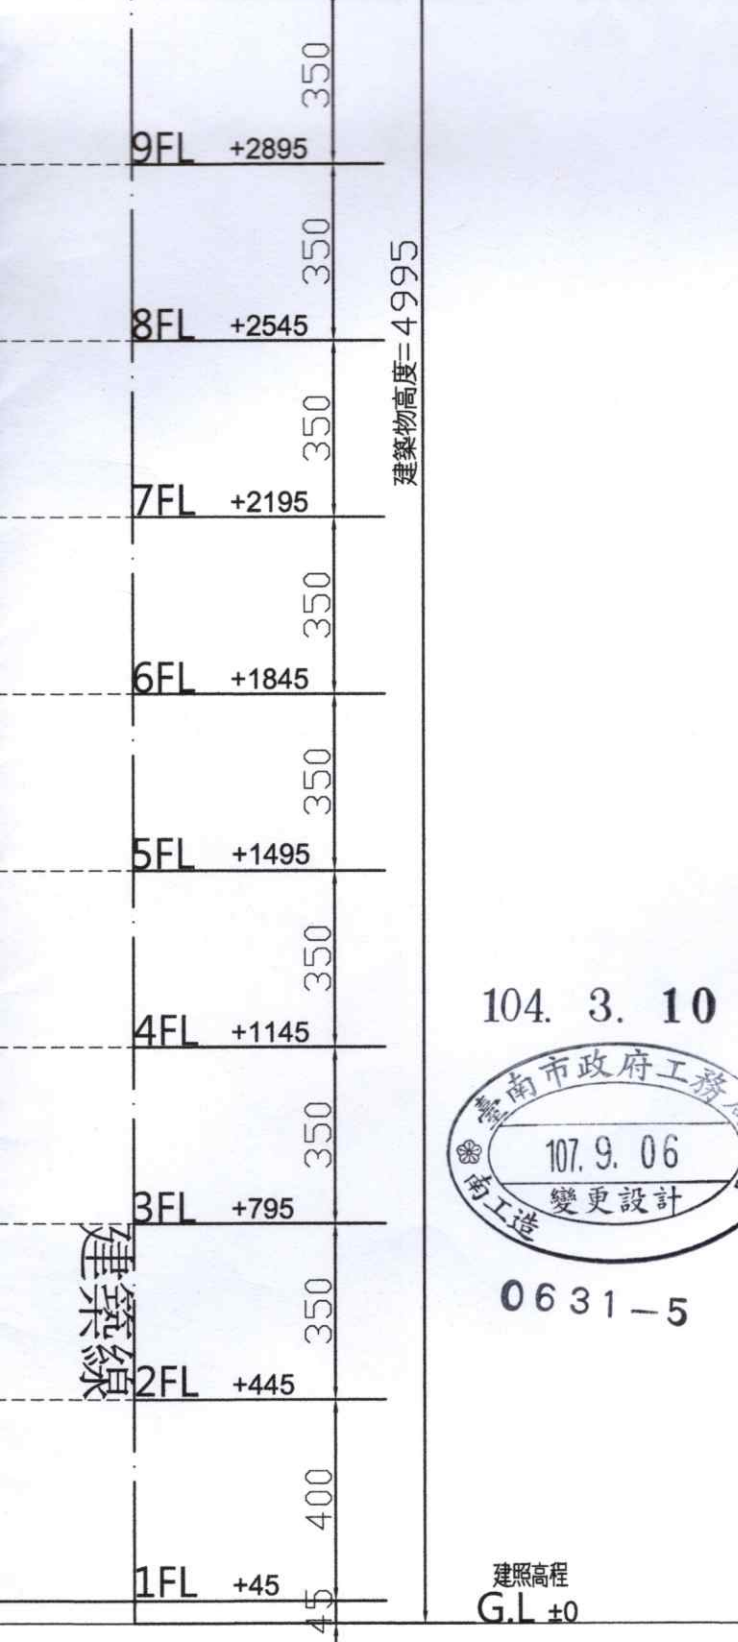

104. 3. 10
0631-5

ADD:			
初 審			
複 核			
機電顧問:			
TEL:			
FAX:			
ADD:			
初 審			
複 核			
空調顧問:			
TEL:			
FAX:			
ADD:			
初 審			
複 核			
景觀顧問:			
TEL:	副本與正本相符 建築師章		
FAX:	若有差錯之處由		
ADD:	建築師負責		
初 審			
複 核			
簽 章			
 			
工程編號	R-047		
圖 名			
A. B棟西向立面圖			
設 計		比 例	1/150
繪 圖		單 位	(CM)
校 核		日 期	04/09 2018
核 准			
圖 號	A3-01		
張 號	32 / 93	/	/
備 註			
第四次變更設計			



74747 - 420188271226

10FL	+3315	360
9FL	+2955	360
8FL	+2595	360
7FL	+2235	360
6FL	+1875	360
5FL	+1515	360
4FL	+1155	360
3FL	+795	360
2FL	+435	420
1FL	+15	15

建築物高度=4395



建照高程
G.L ±0

ADD:			
初 審			
複 核			
機電顧問:			
TEL:			
FAX:			
ADD:			
初 審			
複 核			
空調顧問:			
TEL:			
FAX:			
ADD:			
初 審			
複 核			
景觀顧問:			
TEL:			
FAX:			
ADD:			
初 審	副本與正本相符 若有差錯之處由 建築師負責		
複 核			
簽 章			
工程編號	R-047		
圖 名			
A.B棟東向立面圖			
設 計		比 例	1/150
繪 圖		單 位	< CM
校 核		日 期	04/09 2018
核 准			
圖 號	A3-02		
張 號	33 / 93	/	/
備 註			
第四次變更設計			



83440 - 920188271227



FAX:			
ADD:			
初 審			
複 核			
機電顧問:			
TEL:			
FAX:			
ADD:			
初 審			
複 核			
空調顧問:			
TEL:			
FAX:			
ADD:			
初 審			
複 核			
景觀顧問本與正本相符 若有差錯之處由 建 築 師 負 責			
初 審			
複 核			
簽 章			
 			
工程編號	R-047		
圖 名 A棟南向立面圖			
設 計		比 例	1/150
繪 圖		單 位	< CM>
校 核		日 期	04/09 2018
核 准			
圖 號	A3-03		
張 號	34 / 93	/	/
備 註 第四次變更設計			



38751 - 32018420186

104. 3. 10



0631-5

ADD:

初 審

複 核

機電顧問:

TEL:

FAX:

ADD:

初 審

複 核

空調顧問:

TEL:

FAX:

ADD:

初 審

複 核

景觀顧問:

TEL:

FAX:

ADD:

初 審

複 核

簽 章



副本與正本相符
若有差錯之處由
建築師負責

工程編號

R-047

圖 名

B棟南向立面圖

設 計

比 例

1/150

繪 圖

單 位

(CM)

校 核

日 期

04/09
2018

核 准

圖 號

A3-04

張 號

35 / 93

備 註

第四次變更設計



22484 - 320187111441

ADD:

初 審

複 核

機電顧問:

TEL:

FAX:

ADD:

初 審

複 核

空調顧問:

TEL:

FAX:

ADD:

初 審

複 核

景觀顧問本與正本相符

TEL:

FAX:

ADD:

若有差錯之處由 建築師負責

初 審

複 核

簽 章



104. 3. 10



0631-5

工程編號 R-047

圖 名

B棟北向立面圖

設 計

比 例

1/150

繪 圖

單 位

(CM)

校 核

日 期

04/09
2018

核 准

圖 號

A3-05

張 號

36 / 93

備 註

第四次變更設計



25323 - 72018711165

104. 3. 10



0631-5


FAX:			
ADD:			
初 審			
複 核			
機電顧問: TEL: FAX: ADD:			
初 審			
複 核			
空調顧問: TEL: FAX: ADD:			
初 審			
複 核			
景觀顧問	圖本與正本相符 TEL: FAX: ADD: 若有差錯之處由 建築師負責		
初 審			
複 核			
簽 章  			
工程編號	R-047		
圖 名 A棟北向立面圖			
設 計		比 例	1/150
繪 圖		單 位	< CM>
校 核		日 期	04/09 2018
核 准			
圖 號	A3-06		
張 號	37 / 93	/	/
備 註 第四次變更設計			



40625 - 82018420189




ADD:			
初 審			
複 核			
機電顧問: TEL: FAX: ADD:			
初 審			
複 核			
空調顧問: TEL: FAX: ADD:			
初 審			
複 核			
景觀顧問: 本與正本相符 建築師章 TEL: 若有差錯之處由 FAX: 建 築 師 負 責 ADD: 			
初 審			
複 核			
簽 章  			
工程編號		R-047	
圖 名 A棟剖面圖			
設 計		比 例	1/150
繪 圖		單 位	(CM)
校 核		日 期	04/09 2018
核 准			
圖 號	A4-01		
張 號	38 / 93	/	/
備 註 第四次變更設計			

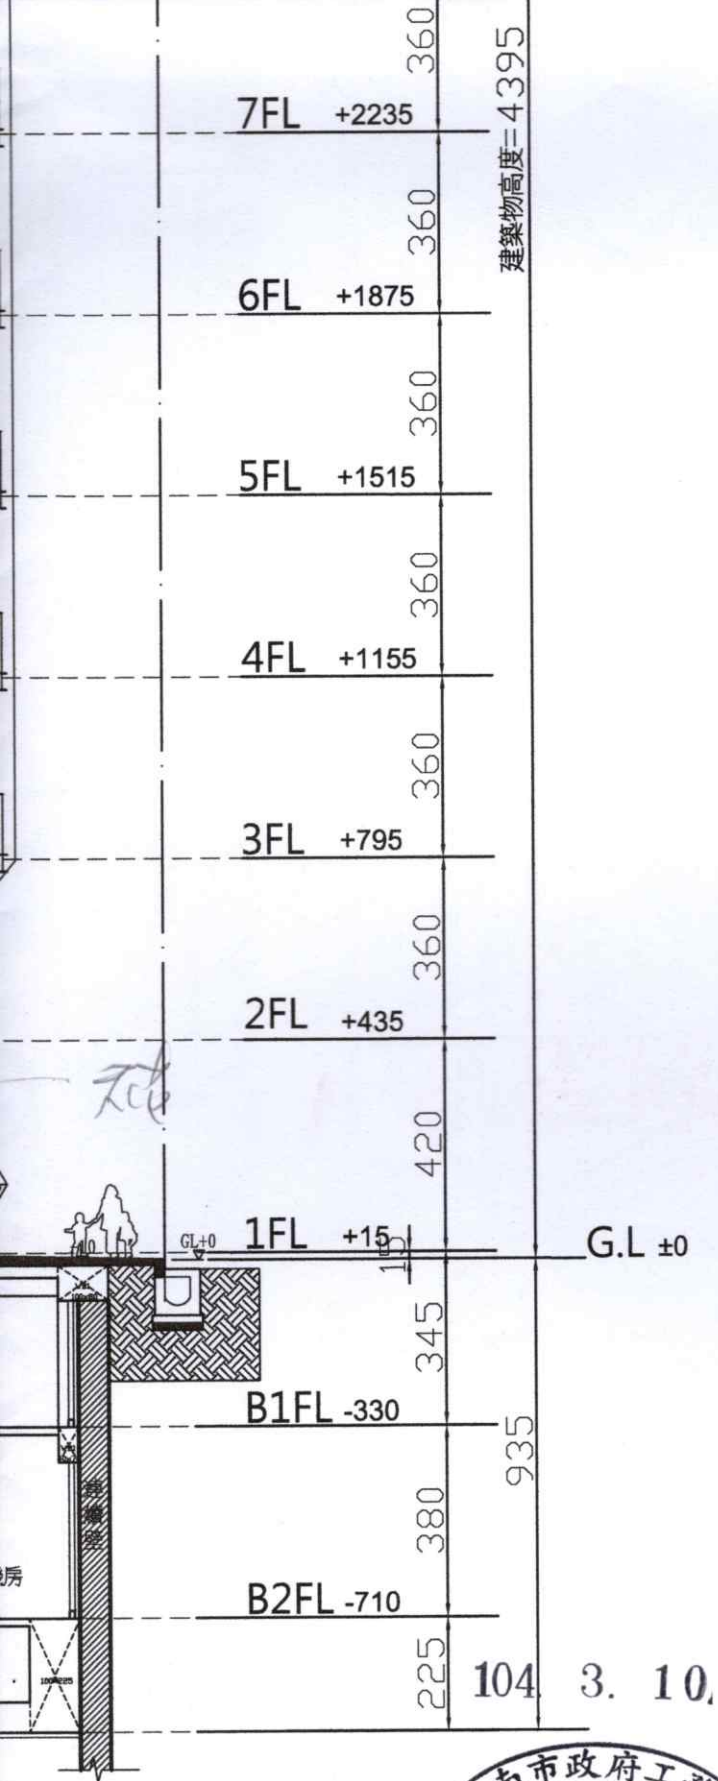

ADD:			
初 審			
複 核			
機電顧問:			
TEL:			
FAX:			
ADD:			
初 審			
複 核			
空調顧問:			
TEL:			
FAX:			
ADD:			
初 審			
複 核			
景觀顧問: 本與正本相符 若有差錯之處由 建築師負責			
TEL:			
FAX:			
ADD:			
初 審			
複 核			
簽 章			
 			
工程編號		R-047	
圖 名			
B棟剖面圖			
設 計		比 例	1/150
繪 圖		單 位	(CM)
校 核		日 期	03/22 2016
核 准			
圖 號		A4-02	
張 號	39 / 93	/	/
備 註			
第四次變更設計			

27.5 25

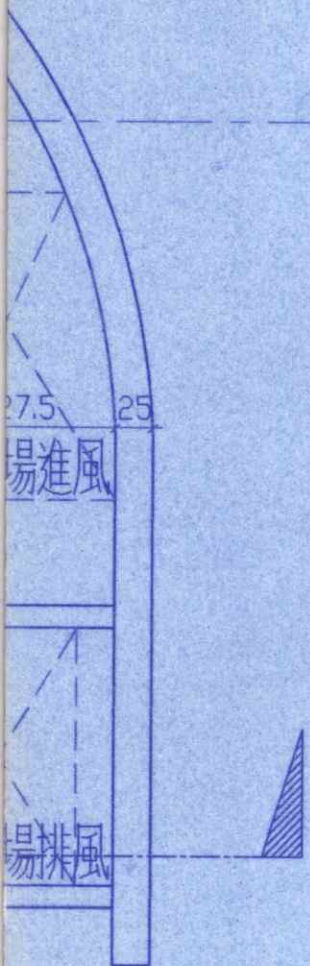

副本與正本相符
若有差錯之處由
建築師負責




107 年 9 月 06 日變更

104. 3. 10



0631.3

ADD:			
初 審			
複 核			
機電顧問: TEL: FAX: ADD:			
初 審			
複 核			
空調顧問: TEL: FAX: ADD:			
初 審			
複 核			
景觀顧問: TEL: FAX: ADD:			
初 審			
複 核			
簽 章			
 			
工程編號	R-047		
圖 名 A棟地下二層樓電梯平面圖 A棟地下一層樓電梯平面圖			
設 計		比 例	1/50
繪 圖		單 位	(CM)
校 核		日 期	03/22 2016
核 准			
圖 號	A5-01		
張 號	40 / 93	/	/
備 註 第一次變更設計			

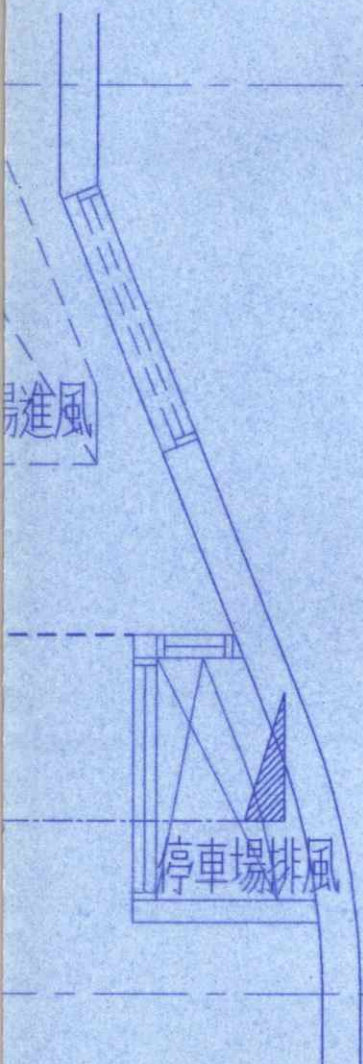

副本與正本相符
若有差錯之處由
建築師負責

建築師章



工程編號 R-047

圖名

A棟一層樓電梯平面圖

A棟二層樓電梯平面圖

設計		比例	1/50
繪圖		單位	(CM)
校核		日期	03/22 2016

核准

圖號 A5-02

張號 41/93

備註

第一次變更設計

107年9月06日變更

104.3.10



0631.3

ADD:

初 審

複 核

機電顧問:

TEL:

FAX:

ADD:

初 審

複 核

空調顧問:

TEL:

FAX:

ADD:

初 審

複 核

景觀顧問:

TEL:

FAX:

ADD:

初 審

複 核

簽 章

副本與正本相符
若有差錯之處由
建築師負責

建築師章



工程編號

R-047

圖 名

A棟三~十三層樓電梯平面圖

A棟十四層樓電梯平面圖

設 計

比 例

1/50

繪 圖

單 位

(CM)

校 核

日 期

03/22
2016

校 准

圖 號

A5-03

張 號

42/93

備 註

第一次變更設計

107年9月06日變更

104. 3. 10'



0631.3

副本與正本相符
若有差錯之處由
建築師負責

建築師章



107 年 9 月 06 日變更

104. 3. 10



0631.3

FAX:

ADD:

初 審

複 核

機電顧問:

TEL:

FAX:

ADD:

初 審

複 核

空調顧問:

TEL:

FAX:

ADD:

初 審

複 核

景觀顧問:

TEL:

FAX:

ADD:

初 審

複 核

簽 章



工程編號

R-047

圖 名

A棟屋突一層樓電梯平面圖

A棟屋突二層樓電梯平面圖

設 計

比 例

1/50

繪 圖

單 位

(CM)

校 核

日 期

03/22
2016

核 准

圖 號

A5-04

張 號

43 / 93

備 註

第一次變更設計

TEL:			
ADD:			
初	審		
複	核		
機電顧問:			
TEL:			
FAX:			
ADD:			
初	審		
複	核		
空調顧問:			
TEL:			
FAX:			
ADD:			
初	審		
複	核		
景觀顧問:			
TEL:			
FAX:			
ADD:			
初	審		
複	核		
簽章			
 			
工程編號		R-047	
圖名 A棟屋面層平面圖			
設計		比例	1/50
繪圖		單位	(CM)
校核		日期	03/22 2016
核准			
圖號	A5-05		
張號	44/93	/	/
備註 第一次變更設計			

副本與正本相符 若有差錯之處由 建築師負責	建築師章 
-----------------------------	---

107年9月06日變更

104. 3. 10'



0631.3

Y05

副本與正本相符
若有差錯之處由
建築師負責

建築師章



107年9月06日變更

104. 3. 10'



0631.3

ADD:

初 審

複 核

機電顧問:

TEL:

FAX:

ADD:

初 審

複 核

空調顧問:

TEL:

FAX:

ADD:

初 審

複 核

景觀顧問:

TEL:

FAX:

ADD:

初 審

複 核

簽 章



工程編號

R-047

圖 名

B棟地下二層樓電梯平面圖

設 計

比 例

1/50

繪 圖

單 位

(CM)

校 核

日 期

03/22
2016

核 准

圖 號

A5-06

張 號

45 / 93

備 註

第一次變更設計

800

Y05

副本與正本相符
若有差錯之處由
建築師負責



107年9月06日變更

104. 3. 10



0631.3

FAX:			
ADD:			
初 審			
複 核			
機電顧問:			
TEL:			
FAX:			
ADD:			
初 審			
複 核			
空調顧問:			
TEL:			
FAX:			
ADD:			
初 審			
複 核			
景觀顧問:			
TEL:			
FAX:			
ADD:			
初 審			
複 核			
簽 章			
 			
工程編號		R-047	
圖 名			
B棟地下一層樓電梯平面圖			
設 計		比 例	1/50
繪 圖		單 位	(CM)
校 核		日 期	03/22 2016
核 准			
圖 號		A5-07	
張 號	46 / 93	/	/
備 註			
第一次變更設計			

Y04

Y05

H=420cm

+15

104. 3. 10.



0631-5

ADD:

初 審

複 核

機電顧問:

TEL:

FAX:

ADD:

初 審

複 核

空調顧問:

TEL:

FAX:

ADD:

初 審

複 核

景觀顧問:

TEL:

FAX:

ADD:

初 審

複 核

簽 章



工程編號 R-047

圖 名

B棟一層樓電梯平面圖

B棟二層樓電梯平面圖

設 計

比 例

1/50

繪 圖

單 位

(CM)

校 核

日 期

04/09
2018

核 准

圖 號

A5-08

張 號

47 / 93

備 註

第四次變更設計

Y03

副本與正本相符
若有差錯之處由
建築師負責

建築師章



Y04

梯平面圖

107年9月06日變更

H=360cm

104. 3. 10

+795~+3675



0631.3

ADD:

初 審

複 核

機電顧問:

TEL:

FAX:

ADD:

初 審

複 核

空調顧問:

TEL:

FAX:

ADD:

初 審

複 核

景觀顧問:

TEL:

FAX:

ADD:

初 審

複 核

簽 章



工程編號

R-047

圖 名

B棟三~十一層樓電梯平面圖

B棟十二層樓電梯平面圖

設 計

比 例

1/50

繪 圖

單 位

(CM)

校 核

日 期

03/22
2016

核 准

圖 號

A5-09

張 號

48 / 93

備 註

第一次變更設計

Y03

Y04

副本與正本相符
若有差錯之處由
建築師負責

建築師章



107年9月06日變更

104. 3. 10

面圖

H=400cm

+4395



0631 3

ADD:

初 審

複 核

機電顧問:

TEL:

FAX:

ADD:

初 審

複 核

空調顧問:

TEL:

FAX:

ADD:

初 審

複 核

景觀顧問:

TEL:

FAX:

ADD:

初 審

複 核

簽 章



工程編號

R-047

圖 名

B棟屋突一層樓電梯平面圖

B棟屋突二層樓電梯平面圖

設 計

比 例

1/50

繪 圖

單 位

(CM)

校 核

日 期

03/22
2016

核 准

圖 號

A5-10

張 號

49 / 93

備 註

第一次變更設計

Y04

副本與正本相符
若有差錯之處由
建築師負責

建築師章



107 年 9 月 06 日變更

104. 3. 10



0631 3

TEL:
FAX:
ADD:

初 審

複 核

機電顧問:

TEL:
FAX:
ADD:

初 審

複 核

空調顧問:

TEL:
FAX:
ADD:

初 審

複 核

景觀顧問:

TEL:
FAX:
ADD:

初 審

複 核

簽 章



工程編號

R-047

圖 名

B棟屋面層平面圖

設 計

比 例

1/50

繪 圖

單 位

(CM)

校 核

日 期

03/22
2016

核 准

圖 號

A5-11

張 號

50 / 93

備 註

第一次變更設計

A棟樓

SCALE: A1



副本與正本相符
若有差錯之處由
建築師負責

建築師章



107年9月06日變更

104. 3. 10



0631.3

FAX:

ADD:

初 審

複 核

機電顧問:

TEL:

FAX:

ADD:

初 審

複 核

空調顧問:

TEL:

FAX:

ADD:

初 審

複 核

景觀顧問:

TEL:

FAX:

ADD:

初 審

複 核

簽 章



工程編號

R-047

圖 名

A棟樓電梯剖面圖

設 計

比 例

1/60

繪 圖

單 位

(CM)

校 核

日 期

03/22
2016

核 准

圖 號

A5-12

張 號

51 / 93

備 註

第一次變更設計

副本與正本相符
若有差錯之處由
建築師負責

建築師章



107 年 9 月 06 日變更

104. 3. 10



0631.3

FAX:
ADD:

初 審

複 核

機電顧問:

TEL:

FAX:

ADD:

初 審

複 核

空調顧問:

TEL:

FAX:

ADD:

初 審

複 核

景觀顧問:

TEL:

FAX:

ADD:

初 審

複 核

簽 章



工程編號

R-047

圖 名

B1 戶外安全梯剖面圖

設 計

比 例

1/50

繪 圖

單 位

(CM)

校 核

日 期

03/22
2016

核 准

圖 號

A5-13

張 號

52 / 93

備 註

第一次變更設計

B7

SC

1
A5-14

00273

104. 3. 10



0631-5

ADD:

初 審

複 核

機電顧問:

TEL:

FAX:

ADD:

初 審

複 核

空調顧問:

TEL:

FAX:

ADD:

初 審

複 核

景觀顧問:

TEL:

FAX:

ADD:

初 審

複 核

簽 章



工程編號

R-047

圖 名

B2戶外安全梯剖面圖

設 計

比 例

1/50

繪 圖

單 位

(CM)

校 核

日 期

03/22
2016

核 准

圖 號

A5-14

張 號

53 / 93

備 註

第一次變更設計



00273

副本與正本相符 若有差錯之處由 建築師負責	建築師章 
-----------------------------	---

107年9月06日變更

104. 3. 10

104. 3. 10



0631. 3

ADD:			
初 審			
複 核			
機電顧問: TEL: FAX: ADD:			
初 審			
複 核			
空調顧問: TEL: FAX: ADD:			
初 審			
複 核			
景觀顧問: TEL: FAX: ADD:			
初 審			
複 核			
簽 章			
 			
工程編號		R-047	
圖 名 B棟-B2安全梯剖面圖			
設 計		比 例	1/60
繪 圖		單 位	(CM)
校 核		日 期	03/22 2016
核 准			
圖 號		A5-15	
張 號	54 / 93	/	/
備 註 第一次變更設計			



00273

副本與正本相符
若有差錯之處由
建築師負責

建築師章



107年9月06日變更

104. 3. 10



0631.3

FAX:
ADD:

初 審

複 核

機電顧問:

TEL:

FAX:

ADD:

初 審

複 核

空調顧問:

TEL:

FAX:

ADD:

初 審

複 核

景觀顧問:

TEL:

FAX:

ADD:

初 審

複 核

簽 章



工程編號

R-047

圖 名

B棟-店舖樓梯剖面圖

設 計

比 例

1/60

繪 圖

單 位

(CM)

校 核

日 期

03/22
2016

核 准

圖 號

A5-16

張 號

55 / 93

備 註

第一次變更設計

層平面圖

1/50 A3:1/100

副本與正本相符
若有差錯之處由
建築師負責

建築師章

107年9月06日變更


104. 3. 10



0631.3

下一層平面圖

/50 A3:1/100

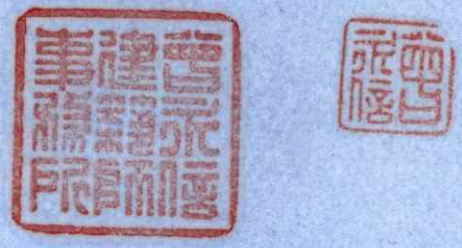FAX:			
ADD:			
初 審			
複 核			
機電顧問:			
TEL:			
FAX:			
ADD:			
初 審			
複 核			
空調顧問:			
TEL:			
FAX:			
ADD:			
初 審			
複 核			
景觀顧問:			
TEL:			
FAX:			
ADD:			
初 審			
複 核			
簽 章			
			
工程編號	R-047		
圖 名 車道平面圖(一)			
設 計		比 例	1/200
繪 圖		單 位	
校 核		日 期	
核 准			
圖 號	A5-17		
張 號	56 / 93	/	/
備 註 第一次變更設計			

下二層平面圖

/50 A3:1/100



00273

副本與正本相符
若有差錯之處由
建築師負責

建築師章



107年9月06日變更

104.3.10



0631.3

ADD:

初 審

複 核

機電顧問:

TEL:

FAX:

ADD:

初 審

複 核

空調顧問:

TEL:

FAX:

ADD:

初 審

複 核

景觀顧問:

TEL:

FAX:

ADD:

初 審

複 核

簽 章



工程編號

R-047

圖 名

車道平面圖(二)

設 計

比 例

1/200

繪 圖

單 位

校 核

日 期

核 准

圖 號

A5-18

張 號

57/93

備 註

第一次變更設計



00273

面圖

1/50 A3:1/100

副本與正本相符
若有差錯之處由
建築師負責

建築師章



107年9月06日變更

104.3.10



0631.3

ADD:

初 審

複 核

機電顧問:

TEL:

FAX:

ADD:

初 審

複 核

空調顧問:

TEL:

FAX:

ADD:

初 審

複 核

景觀顧問:

TEL:

FAX:

ADD:

初 審

複 核

簽 章



工程編號

R-047

圖 名

車道剖面圖

設 計

比 例

1/200

繪 圖

單 位

校 核

日 期

核 准

圖 號

A5-19

張 號

58 / 93

備 註

第一次變更設計




入位置(預留)
外工程

6FL	3500
7FL	3500
8FL	3500
9FL	3500
10FL	3500
11FL	3500
12FL	3500
13FL	3500
14FL	3700
RFL(OH)	4900

位置圖(1/20)

副本與正本相符
若有差錯之處由
建築師負責

建築師章

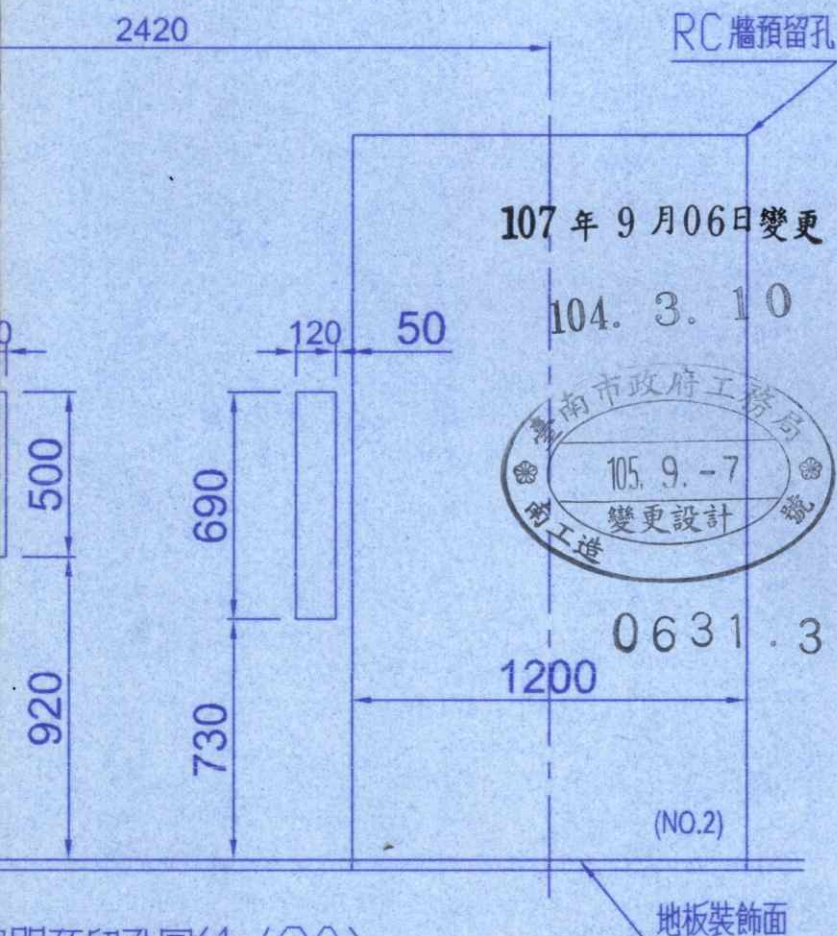

門預留孔圖(1/20)

其他FL

ADD:

初 審

複 核

機電顧問:

TEL:

FAX:

ADD:

初 審

複 核

空調顧問:

TEL:

FAX:

ADD:

初 審

複 核

景觀顧問:

TEL:

FAX:

ADD:

初 審

複 核

簽 章



工程編號

R-047

圖 名

電梯詳圖(一)

設 計

比 例

繪 圖

單 位

(CM)

校 核

日 期

03/22
2016

核 准

圖 號

A5-20

張 號

59/93

備 註


第一次變更設計



6FL	3600
7FL	3600
8FL	3600
9FL	3600
10FL	3600
11FL	3600
12FL	3800
RFL(OH)	4900

副本與正本相符
若有差錯之處由
建築師負責

建築師章

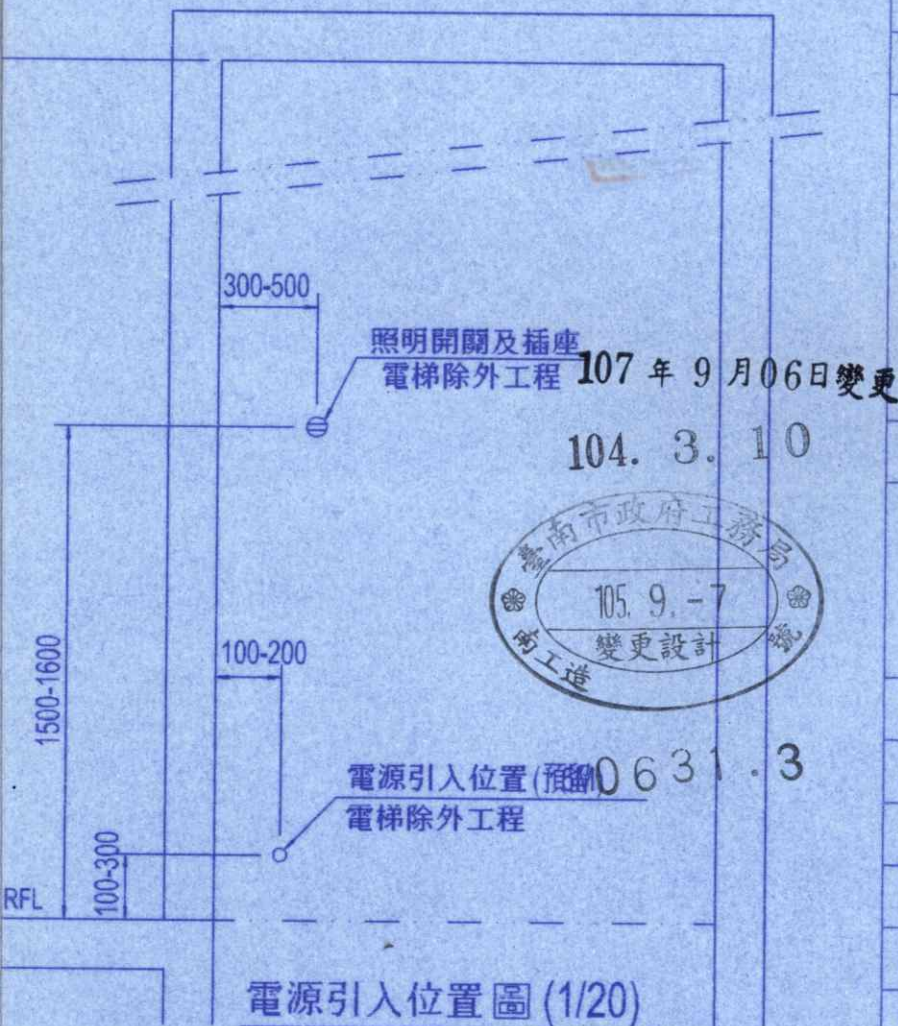

FAX:			
ADD:			
初 審			
複 核			
機電顧問:			
TEL:			
FAX:			
ADD:			
初 審			
複 核			
空調顧問:			
TEL:			
FAX:			
ADD:			
初 審			
複 核			
景觀顧問:			
TEL:			
FAX:			
ADD:			
初 審			
複 核			
簽 章			
			
			
工程編號		R-047	
圖 名			
電梯詳圖(二)			
設 計		比 例	
繪 圖		單 位	(CM)
校 核		日 期	03/22 2016
核 准			
圖 號		A5-21	
張 號	60 / 93	/	/
備 註			
第一次變更設計			



00273

限制。

於90CM.

示的按鈕

中心線

副本與正本相符
若有差錯之處由
建築師負責

建築師章



點字	升降機符號
•••••	上
•••••	下
•••••	開
•••••	關
•••••	★
•••••	🔔
•••••	🔑
•••••	●

107年9月06日變更

104. 3. 10



0631.3

ADD:

初 審

複 核

機電顧問:

TEL:

FAX:

ADD:

初 審

複 核

空調顧問:

TEL:

FAX:

ADD:

初 審

複 核

景觀顧問:

TEL:

FAX:

ADD:

初 審

複 核

簽 章



工程編號

R-047

圖 名

電梯詳圖(三)

設 計

比 例

繪 圖

單 位

(CM)

校 核

日 期

03/22
2016

核 准

圖 號

A5-22

張 號

61/93

備 註

第一次變更設計