



B1F

地下室停車入口

630

捲箱

安全停止裝置,具一小時防火性及一小時阻熱性測試證明)

630*340

不銹鋼

電解處理

原廠五金配件

不銹鋼

原廠五金配件,停車感應系統

本案玻璃厚度僅供估價參考。相關承商需繪製詳細施工圖
並檢具強度計算書,經結構技師檢核同意始得施作。

ADD:

初 審

複 核

機電顧問:

TEL:

FAX:

ADD:

初 審

複 核

空調顧問:

TEL:

FAX:

ADD:

初 審

複 核

景觀顧問:

TEL:

FAX:

ADD:

初 審

複 核

簽 章



副本與正本相符

若有差錯之處由

建築師負責



104. 3. 10

工程編號

R-047

圖 名

門窗表(一)



設 計

比 例

1/500 631-5

繪 圖

單 位

<CM>

校 核

日 期

04/09
2018

核 准

圖 號

A6-01

張 號

62/93

備 註

第四次變更設計



00273

ADD:

初 審

複 核

機電顧問:

TEL:

FAX:

ADD:

初 審

複 核

空調顧問:

TEL:

FAX:

ADD:

初 審

複 核

景觀顧問:

TEL:

FAX:

ADD:

初 審

複 核

簽 章



工程編號 R-047

104. 3. 10

圖 名

門窗表(二)



設 計

比 例

1/500 6 3 1 - 5

繪 圖

單 位

(CM)

校 核

日 期

03/22
2016

核 准

圖 號

A6-02

張 號

63 / 93

備 註

第四次變更設計

本案玻璃厚度僅供估價參考。相關承商需繪製詳細施工圖
並檢具強度計算書，經結構技師檢核同意始得施作。


15
W

B1F~B2F

進排風管道



00273

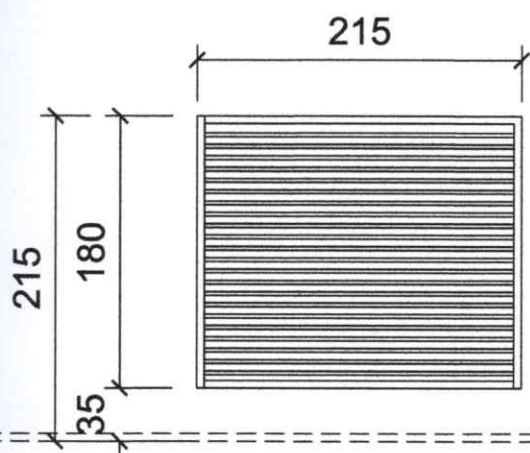

鋁百葉窗

215*180

粉體塗裝(色澤另定)

粉體塗裝(色澤另定)

ADD:

初 審

複 核

機電顧問:

TEL:

FAX:

ADD:

初 審

複 核

空調顧問:

TEL:

FAX:

ADD:

初 審

複 核

景觀顧問: 副本與正本相符

TEL:

FAX:

ADD:

初 審

複 核

簽 章



104. 3. 10

工程編號

R-047

圖 名

門窗表(三)



設 計

比 例

1/500 631-5

繪 圖

單 位

(CM)

校 核

日 期

04/09
2018

核 准

圖 號

A6-03


張 號

64 / 93

備 註

第四次變更設計

本案玻璃厚度僅供估價參考。相關承商需繪製詳細施工圖
並檢具強度計算書，經結構技師檢核同意始得施作。

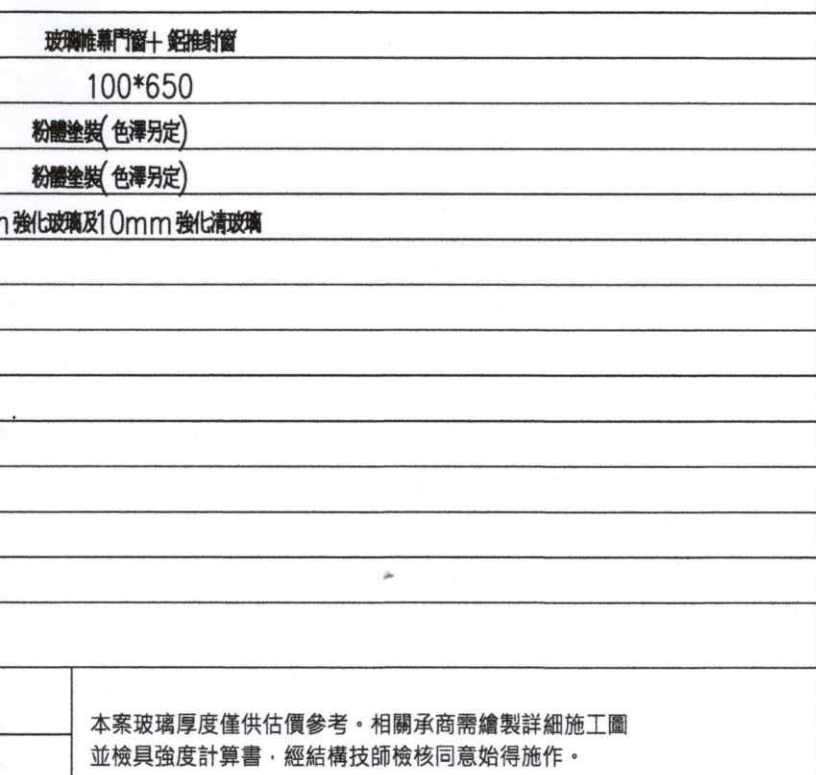

ADD:			
初	審		
複	核		
機電顧問:			
TEL:			
FAX:			
ADD:			
初	審		
複	核		
空調顧問:			
TEL:			
FAX:			
ADD:			
初	審		
複	核		
景觀顧問:		圖本與正本相符 若有差錯之處由 建築師負責	
TEL:			
FAX:			
ADD:			
初	審		
複	核		
簽章			
			
		104. 3. 10	
工程編號		R-047	
圖名			
門窗表(四)		107.9.06 變更設	
		0631-5	
設計		比例	1/50
繪圖		單位	(CM)
校核		日期	04/09 2018
核准			
圖號	A6-04		
張號	65 / 93	/	/
備註			
第四次變更設計			



00273

104. 3. 10



0631-5

ADD:

初 審

複 核

機電顧問:

TEL:

FAX:

ADD:

初 審

複 核

空調顧問:

TEL:

FAX:

ADD:

初 審

複 核

景觀顧問:

TEL:

FAX:

ADD:

初 審

複 核

簽 章



工程編號

R-047

圖 名

門窗表(五)

設 計

比 例

1/50

繪 圖

單 位

(CM)

校 核

日 期

03/22
2016

核 准

圖 號

A6-05


張 號

66 / 93

備 註

第四次變更設計

本案玻璃厚度僅供估價參考。相關承商需繪製詳細施工圖
並檢具強度計算書，經結構技師檢核同意始得施作。

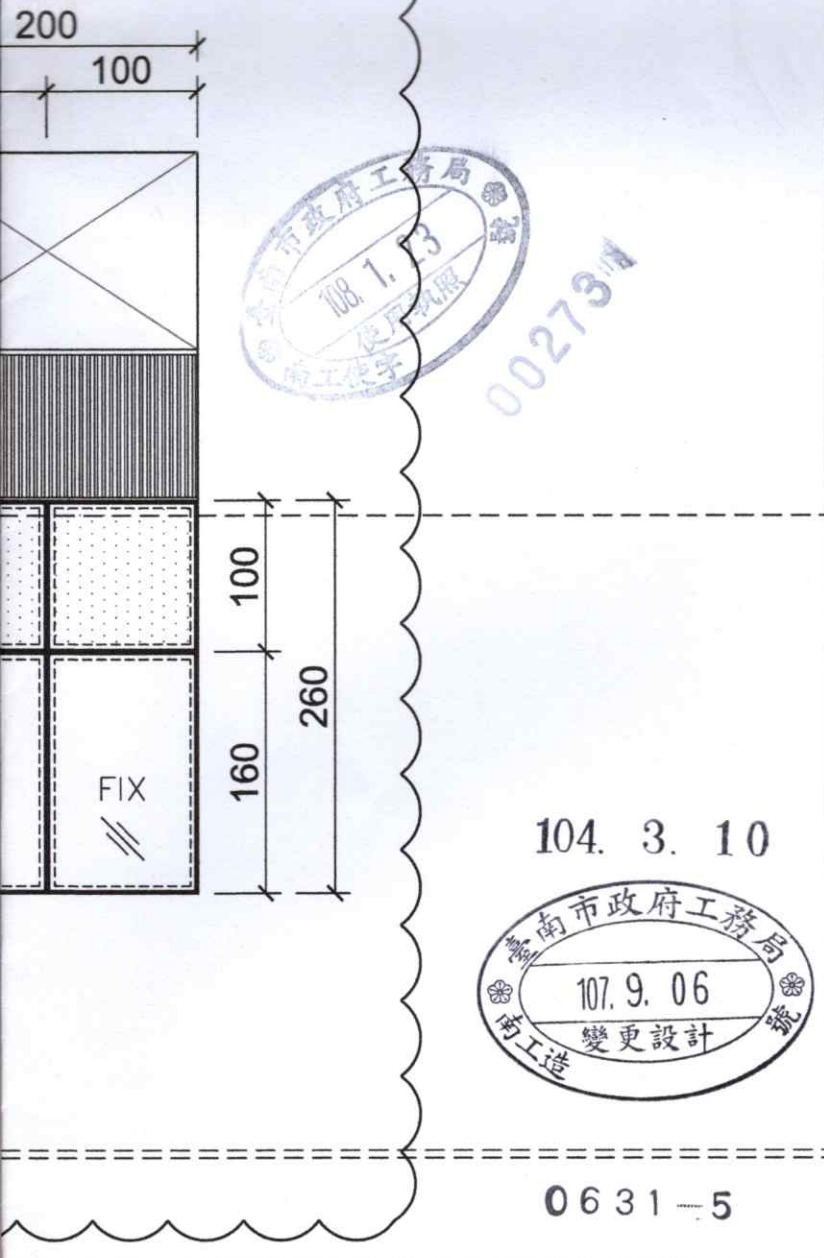

門窗
00*410
(色澤另定)
(色澤另定)
m強化玻璃

本案玻璃厚度僅供估價參考。相關承商需繪製詳細施工圖
並檢具強度計算書，經結構技師檢核同意始得施作。

ADD:			
初 審			
複 核			
機電顧問:			
TEL:			
FAX:			
ADD:			
初 審			
複 核			
空調顧問:			
TEL:			
FAX:			
ADD:			
初 審			
複 核			
景觀顧問: 本與正本相符 建築師章			
TEL: 若有差錯之處由 建築師負責			
FAX: 建築師負責			
ADD: 建築師負責			
初 審			
複 核			
簽 章			
 			
工程編號		R-047	
圖 名			
門窗表(六)			
設 計		比 例	1/50
繪 圖		單 位	(CM)
校 核		日 期	04/09 2018
核 准			
圖 號		A6-06	
張 號	67 / 93	/	/
備 註			
第四次變更設計			



00273

104. 3. 10



0631-5

FAX:

ADD:

初 審

複 核

機電顧問:

TEL:

FAX:

ADD:

初 審

複 核

空調顧問:

TEL:

FAX:

ADD:

初 審

複 核

景觀顧問:

TEL:

FAX:

ADD:

初 審

複 核

簽 章



工程編號

R-047

圖 名

門窗表(七)

設 計

比 例

1/50

繪 圖

單 位

< CM >

校 核

日 期

03/22
2016

核 准

圖 號

A6-07

張 號

68 / 93


備 註

第一次變更設計

本案玻璃厚度僅供估價參考。相關承商需繪製詳細施工圖
並檢具強度計算書，經結構技師檢核同意始得施作。

導小於 2%

， $\phi 70$ 放流陰井剖面示意圖

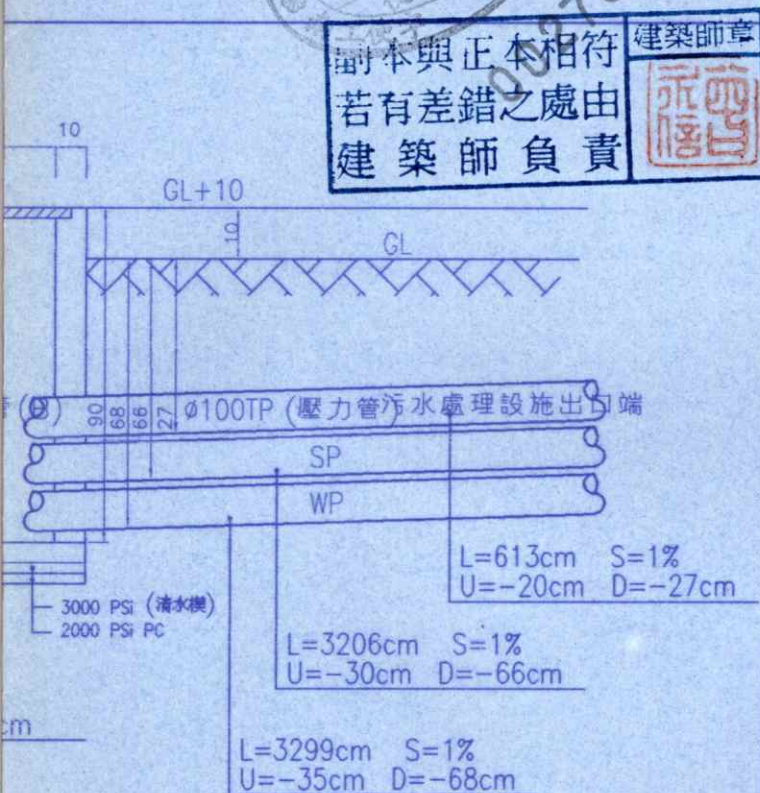

導小於 2%

， $\phi 70$ 放流陰井剖面示意圖

5. 室內外污水管一律以橘紅色管施工
6. 雨，污(廢)水管徑單位為mm
7. 本案管線皆採45L及90L彎管接頭
8. 陰井高程實際施作時請依現場調整



0631.3

ADD:

初 審

複 核

機電顧問:

TEL:

FAX:

ADD:

初 審

複 核

空調顧問:

TEL:

FAX:

ADD:

初 審

複 核

景觀顧問:

TEL:

FAX:

ADD:

初 審

複 核

簽 章



工程編號

R-047

圖 名

雨污水分流排水設備

圖例

設 計

比 例

1/200

繪 圖

單 位

(CM)

校 核

日 期

03/22
2016

圖 號

A7-01

張 號

69/93

備 註

第一次變更設計

107年9月06日變更准



00273

副本與正本相符
若有差錯之處由
建築師負責



107年9月06日變更

104.3.10



0631.3

ADD:

初 審

複 核

機電顧問:

TEL:

FAX:

ADD:

初 審

複 核

空調顧問:

TEL:

FAX:

ADD:

初 審

複 核

景觀顧問:

TEL:

FAX:

ADD:

初 審

複 核

簽 章



工程編號 R-047

圖 名

雨污水分流排水設備

昇位示意圖

設 計

比 例

繪 圖

單 位

(CM)

校 核

日 期

03/22
2016

核 准

圖 號

A7-02

張 號

70/93

備 註

第一次變更設計

/日

),

副本與正本相符 若有差錯之處由 建築師負責	建築師章 
-----------------------------	---

107 年 9 月 06 日變更
104. 3. 10

0631.3

初 審			
複 核			
機電顧問: TEL: FAX: ADD:			
初 審			
複 核			
空調顧問: TEL: FAX: ADD:			
初 審			
複 核			
景觀顧問: TEL: FAX: ADD:			
初 審			
複 核			
簽 章  			
工程編號	R-047		
圖 名 雨污水分流排水設備 筏基層平面圖			
設 計		比 例	1/200
繪 圖		單 位	(CM)
校 核		日 期	03/22 2016
核 准			
圖 號	A7-03		
張 號	71/93	/	/
備 註 第一次變更設計			

FAX:

ADD:

初 審

複 核

機電顧問:

TEL:

FAX:

ADD:

初 審

複 核

空調顧問:

TEL:

FAX:

ADD:

初 審

複 核

景觀顧問:

TEL:

FAX:

ADD:

初 審

複 核

簽 章



副本與正本相符
若有差錯之處由
建築師負責

建築師章



工程編號

R-047

圖 名

雨污水分流排水設備
地下二層平面圖

設 計

比 例

1/200

繪 圖

單 位

<CM>

校 核

日 期

03/22
2016

核 准

圖 號

A7-04

張 號

72/93

備 註

第一次變更設計

107年9月06日變更

104. 3. 10



0631 3

棟 H=380cm

副本與正本相符
若有差錯之處由
建築師負責

建築師章



107年9月06日變更

104.3.10



0631.3

東 H=345cm

ADD:

初 審

複 核

機電顧問:

TEL:

FAX:

ADD:

初 審

複 核

空調顧問:

TEL:

FAX:

ADD:

初 審

複 核

景觀顧問:

TEL:

FAX:

ADD:

初 審

複 核

簽 章



工程編號

R-047

圖 名

雨污水分流排水設備

地下一層平面圖

設 計

比 例

1/200

繪 圖

單 位

(CM)

校 核

日 期

03/22
2016

核 准

圖 號

A7-05

張 號

73/93

備 註

第一次變更設計

圖本與正本相符
若有差錯之處由
建築師負責

建築師章



107年9月06日變更

104. 3. 10



0631.3

20cm

ADD:

初 審

複 核

機電顧問:

TEL:

FAX:

ADD:

初 審

複 核

空調顧問:

TEL:

FAX:

ADD:

初 審

複 核

景觀顧問:

TEL:

FAX:

ADD:

初 審

複 核

簽 章



工程編號

R-047

圖 名

雨污水分流排水設備

一層平面配置圖

設 計

比 例

1/200

繪 圖

單 位

(CM)

校 核

日 期

03/22
2016

核 准

圖 號


A7-06

張 號

74/93

備 註

第一次變更設計

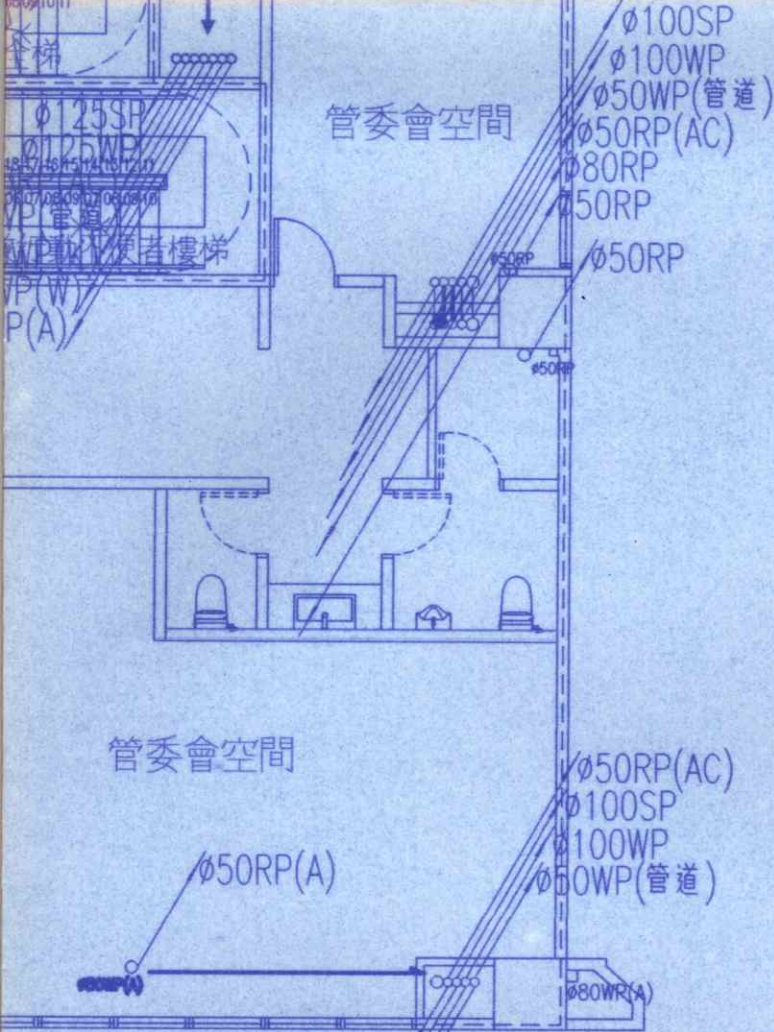

副本與正本相符
若有差錯之處由
建築師負責

建築師章



=350cm

+445

107年9月06日變更

104. 3. 10



0631.3

ADD:

初 審

複 核

機電顧問:

TEL:

FAX:

ADD:

初 審

複 核

空調顧問:

TEL:

FAX:

ADD:

初 審

複 核

景觀顧問:

TEL:

FAX:

ADD:

初 審

複 核

簽 章



工程編號

R-047

圖 名

雨污水分流排水設備

A棟一層~二層平面圖

設 計

比 例

1/100

繪 圖

單 位

(CM)

校 核

日 期

03/22
2016

核 准

圖 號


A7-07

張 號

75/93

備 註

第一次變更設計

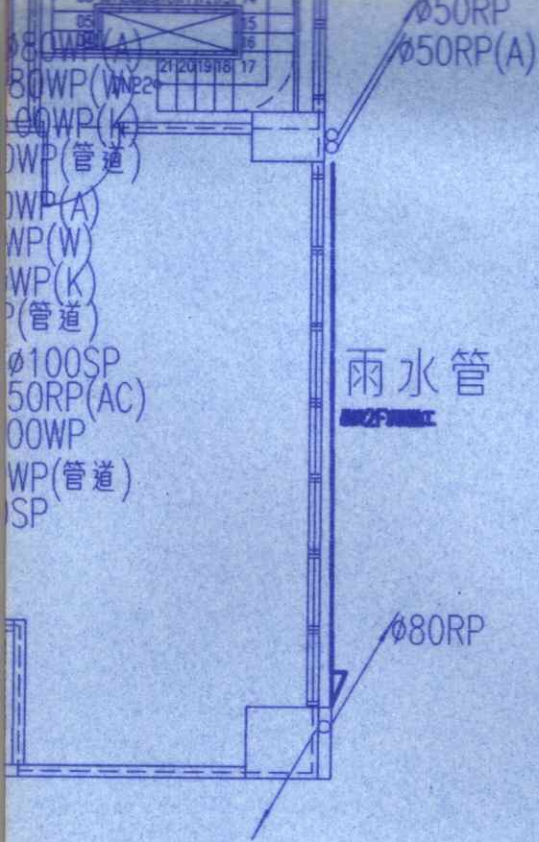

副本與正本相符
若有差錯之處由
建築師負責

建築師章

107 年 9 月 06 日變更

104. 3. 10



0631.3

±=360cm
+435

FAX:			
ADD:			
初	審		
複	核		
機電顧問:			
TEL:			
FAX:			
ADD:			
初	審		
複	核		
空調顧問:			
TEL:			
FAX:			
ADD:			
初	審		
複	核		
景觀顧問:			
TEL:			
FAX:			
ADD:			
初	審		
複	核		
簽章			
工程編號		R-047	
圖名			
雨污水分流排水設備			
B棟一層~二層平面圖			
設計		比例	1/100
繪圖		單位	(CM)
校核		日期	03/22 2016
核准			
圖號	A7-08		
張號	76/93	/	/
備註			
第一次變更設計			



副本與正本相符
若有差錯之處由
建築師負責

建築師章



107年9月06日變更
104.3.10



0631.3

FAX:

ADD:

初 審

複 核

機電顧問:

TEL:

FAX:

ADD:

初 審

複 核

空調顧問:

TEL:

FAX:

ADD:

初 審

複 核

景觀顧問:

TEL:

FAX:

ADD:

初 審

複 核

簽 章



工程編號

R-047

圖 名

雨污水分流排水設備

A棟三~十四層平面圖

設 計

比 例

1/100

繪 圖

單 位

(CM)

校 核

日 期

03/22
2016

核 准

圖 號


A7-09

張 號

77/93

備 註

第一次變更設計

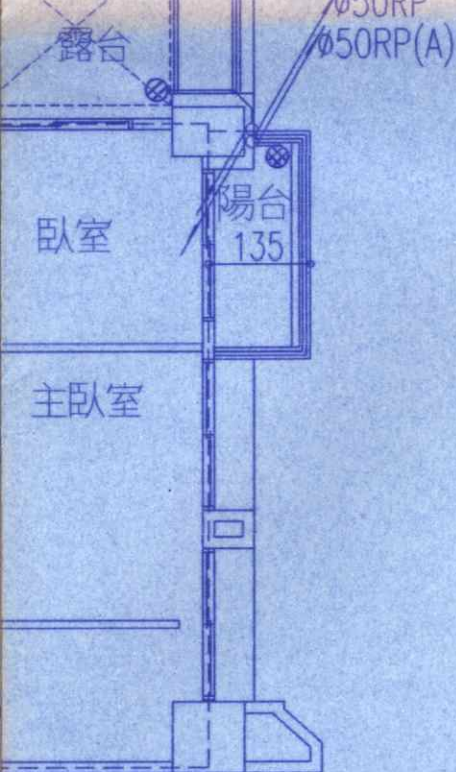

副本與正本相符
若有差錯之處由
建築師負責

建築師章



107年9月06日變更

104. 3. 10



0631.3

H=360cm

4035

ADD:

初 審

複 核

機電顧問:

TEL:

FAX:

ADD:

初 審

複 核

空調顧問:

TEL:

FAX:

ADD:

初 審

複 核

景觀顧問:

TEL:

FAX:

ADD:

初 審

複 核

簽 章



工程編號

R-047

圖 名

雨污水分流排水設備

B棟三~十二層平面圖

設 計		比 例	1/100
繪 圖		單 位	(CM)
校 核		日 期	03/22 2016
核 准			
圖 號	A7-10		
張 號	78/93	/	/

備 註

第一次變更設計

平面圖 H=400cm
1/200 Φ +4395

副本與正本相符
若有差錯之處由
建築師負責

建築師章



107年9月06日變更

104.3.10



0631.3

ADD:			
初	審		
複	核		
機電顧問:			
TEL:			
FAX:			
ADD:			
初	審		
複	核		
空調顧問:			
TEL:			
FAX:			
ADD:			
初	審		
複	核		
景觀顧問:			
TEL:			
FAX:			
ADD:			
初	審		
複	核		
簽章			
 			
工程編號		R-047	
圖名			
雨污水分流排水設備			
A,B棟屋突一層平面圖			
設計		比例	1/100
繪圖		單位	(CM)
校核		日期	03/22 2016
核准			
圖號	A7-11		
張號	79/93	/	/
備註			
第一次變更設計			

平面圖 H=335cm

1/200 $\oplus$ +4795

副本與正本相符
若有差錯之處由
建築師負責

建築師章



107年9月06日變更

104. 3. 10



0631.3

ADD:			
初 審			
複 核			
機電顧問:			
TEL:			
FAX:			
ADD:			
初 審			
複 核			
空調顧問:			
TEL:			
FAX:			
ADD:			
初 審			
複 核			
景觀顧問:			
TEL:			
FAX:			
ADD:			
初 審			
複 核			
簽 章			
 			
工程編號	R-047		
圖 名			
雨污水分流排水設備 A,B棟屋突二層平面圖			
設 計		比 例	1/100
繪 圖		單 位	(CM)
校 核		日 期	03/22 2016
核 准			
圖 號	A7-12		
張 號	80/93	/	/
備 註			
第一次變更設計			

FAX:
ADD:

初 審

複 核

機電顧問:

TEL:
FAX:
ADD:

初 審

複 核

空調顧問:

TEL:
FAX:
ADD:

初 審

複 核

景觀顧問:

TEL:
FAX:
ADD:

初 審

複 核

簽 章



副本與正本相符
若有差錯之處由
建築師負責

建築師章



工程編號 R-047

圖 名

雨污水分流排水設備
A, B棟屋面層平面圖

設 計		比 例	1/100
繪 圖		單 位	(CM)
校 核		日 期	03/22 2016

核 准

圖 號 A7-13

張 號 81/93

備 註

第一次變更設計

107年9月06日變更

104. 3. 10



0631.3

FAX:

ADD:

初 審

複 核

機電顧問:

TEL:

FAX:

ADD:

初 審

複 核

空調顧問:

TEL:

FAX:

ADD:

初 審

複 核

景觀顧問:

TEL:

FAX:

ADD:

初 審

複 核

簽 章

副本與正本相符
若有差錯之處由
建築師負責

建築師章



工程編號

R-047

圖 名

安全維護平面圖(一)

設 計

比 例

1/200

繪 圖

單 位

<CM>

校 核

日 期

03/22
2016

核 准

圖 號

A7-14

張 號

82 / 93

備 註

第一次變更設計

107年9月06日變更

104. 3. 10



0631.3

棟 H=380cm

副本與正本相符
若有差錯之處由
建築師負責

建築師章



107年9月06日變更

104. 3. 10



0631.3

棟 H=345cm

ADD:			
初 審			
複 核			
機電顧問:			
TEL:			
FAX:			
ADD:			
初 審			
複 核			
空調顧問:			
TEL:			
FAX:			
ADD:			
初 審			
複 核			
景觀顧問:			
TEL:			
FAX:			
ADD:			
初 審			
複 核			
簽 章			
 			
工程編號	R-047		
圖 名			
安全維護平面圖(二)			
設 計		比 例	1/200
繪 圖		單 位	(CM)
校 核		日 期	03/22 2016
核 准			
圖 號	A7-15		
張 號	83 / 93	/	/
備 註			
第一次變更設計			

副本與正本相符
若有差錯之處由
建築師負責

建築師章



107年9月06日變更


104. 3. 10



0631.3

420cm

ADD:			
初	審		
複	核		
機電顧問:			
TEL:			
FAX:			
ADD:			
初	審		
複	核		
空調顧問:			
TEL:			
FAX:			
ADD:			
初	審		
複	核		
景觀顧問:			
TEL:			
FAX:			
ADD:			
初	審		
複	核		
簽章			
工程編號		R-047	
圖名			
安全維護平面圖(三)			
設計		比例	1/200
繪圖		單位	<CM>
校核		日期	03/22 2016
核准			
圖號	A7-16		
張號	84 / 93	/	/
備註			
第一次變更設計			

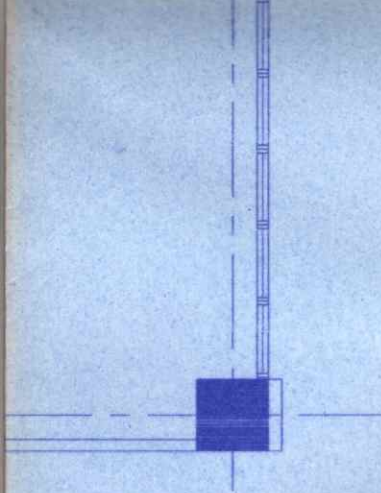

360cm
435

副本與正本相符
若有差錯之處由
建築師負責




空間	照度基準	實際照度
1梯)	60 lux	147 lux
2梯)		166 lux



0631.3

ADD:	
初 審	
複 核	
機電顧問:	
TEL:	
FAX:	
ADD:	
初 審	
複 核	
空調顧問:	
TEL:	
FAX:	
ADD:	
初 審	
複 核	
景觀顧問:	
TEL:	
FAX:	
ADD:	
初 審	
複 核	
簽 章	
 	
工程編號	R-047
圖 名	
安全維護平面圖(四)	
107年9月06日變更	
設 計	比 例 1/200
繪 圖	單 位 (CM)
校 核	日 期 03/22 2016
核 准	
圖 號	A7-17
張 號	85 / 93
備 註	
第一次變更設計	

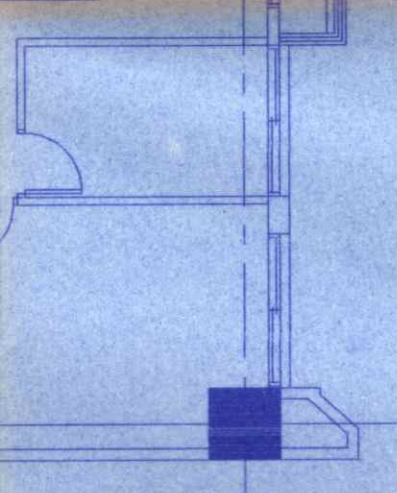

5F: +1515 6F: +1875 7F: +2235 8F: +2595
1F: +3675

空間	照度基準	實際照度
31梯)	60 lux	147 lux
32梯)		190 lux



0631.3

副本與正本相符
若有差錯之處由
建築師負責



ADD:			
初 審			
複 核			
機電顧問:			
TEL:			
FAX:			
ADD:			
初 審			
複 核			
空調顧問:			
TEL:			
FAX:			
ADD:			
初 審			
複 核			
景觀顧問:			
TEL:			
FAX:			
ADD:			
初 審			
複 核			
簽 章			
 			
工程編號	R-047		
圖 名			
安全維護平面圖(五)			
設 計		比 例	1/200
圖 名		單 位	<CM>
校 核		日 期	03/22 2016
核 准			
圖 號	A7-18		
張 號	86 / 93	/	/
備 註			
第一次變更設計			

副本與正本相符
若有差錯之處由
建築師負責

建築師章



107年9月06日變更

104. 3. 10



0631.3

TEL:
FAX:
ADD:

初 審

複 核

機電顧問:

TEL:
FAX:
ADD:

初 審

複 核

空調顧問:

TEL:
FAX:
ADD:

初 審

複 核

景觀顧問:

TEL:
FAX:
ADD:

初 審

複 核

簽 章



工程編號

R-047

圖 名

安全維護平面圖(六)

設 計

比 例

1/200

繪 圖

單 位

(CM)

校 核

日 期

03/22
2016

核 准

圖 號


A7-19

張 號

87 / 93

備 註

第一次變更設計

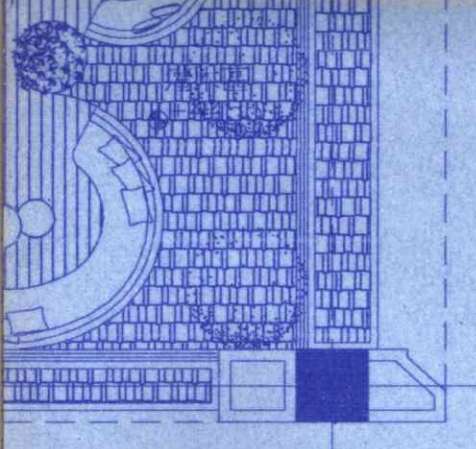

(七)
面圖 H=400cm
+4395

副本與正本相符
有差錯之處由
建築師負責

建築師章

空間	照度基準	實際照度
B2梯)	60 lux	173 lux

107年9月06日變更
104.3.10




0631.3

ADD:			
初 審			
複 核			
機電顧問:			
TEL:			
FAX:			
ADD:			
初 審			
複 核			
空調顧問:			
TEL:			
FAX:			
ADD:			
初 審			
複 核			
景觀顧問:			
TEL:			
FAX:			
ADD:			
初 審			
複 核			
簽 章			
工程編號	R-047		
圖 名			
安全維護平面圖(七)			
設 計		比 例	1/200
繪 圖		單 位	(CM)
校 核		日 期	03/22 2016
核 准			
圖 號	A7-20		
張 號	88 / 93	/	/
備 註			
第一次變更設計			



副本與正本相符
若有差錯之處由
建築師負責

建築師章

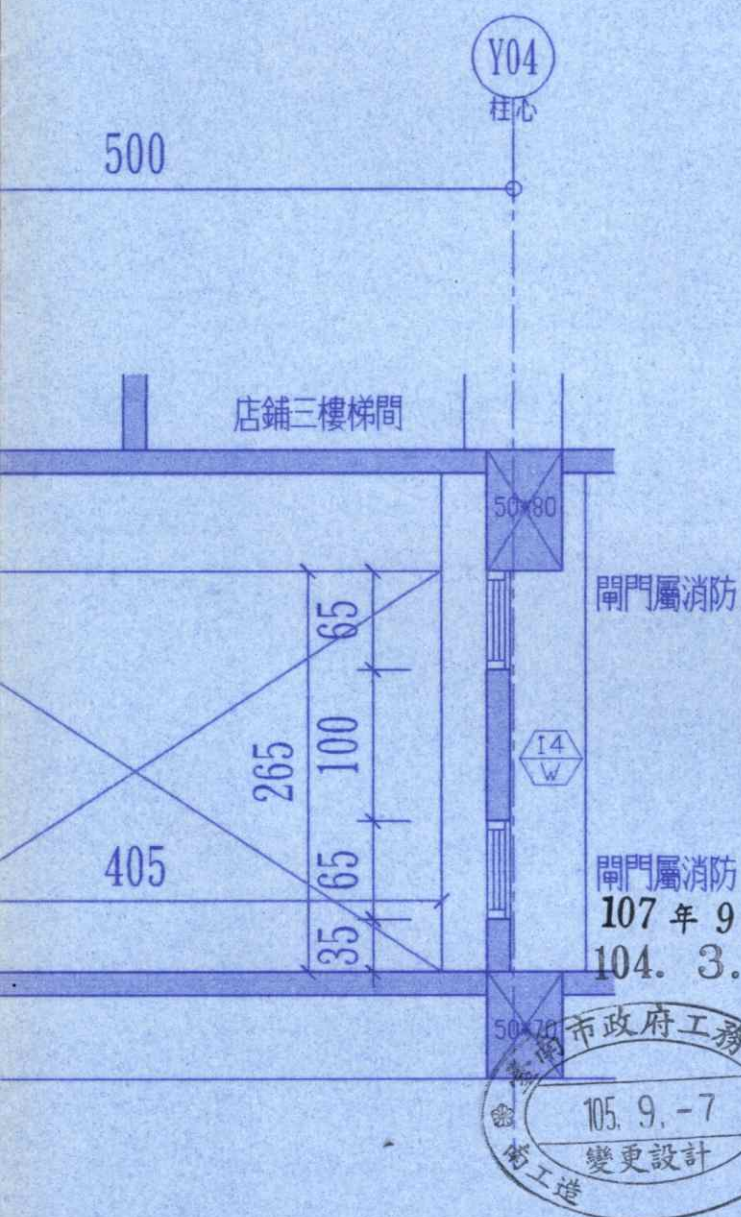

0631.3

ADD:			
初	審		
複	核		
機電顧問:			
TEL:			
FAX:			
ADD:			
初	審		
複	核		
空調顧問:			
TEL:			
FAX:			
ADD:			
初	審		
複	核		
景觀顧問:			
TEL:			
FAX:			
ADD:			
初	審		
複	核		
簽章			
 			
工程編號		R-047	
圖名			
台電配電場所平剖面圖			
設計		比例	1/50
圖		單位	(CM)
校核		日期	01/22 2016
核准			
圖號	A7-21		
張號	89/93	/	/
備註			
第一次變更設計			



00273

副本與正本相符
若有差錯之處由
建築師負責



107 年 9 月 06 日變更

104. 3. 10



0631.3

FAX:			
ADD:			
初 審			
複 核			
機電顧問:			
TEL:			
FAX:			
ADD:			
初 審			
複 核			
空調顧問:			
TEL:			
FAX:			
ADD:			
初 審			
複 核			
景觀顧問:			
TEL:			
FAX:			
ADD:			
初 審			
複 核			
簽 章			
 			
工程編號		R-047	
圖 名			
污水處理平面配置圖			
污水處理人孔蓋配置圖			
設 計		比 例	1/200
繪 圖		單 位	(CM)
校 核		日 期	03/22 2016
核 准			
圖 號		A7-22	
張 號		90/93	/ /
備 註			
第一次變更設計			

[illegible]

ADD:

初 審

複核

機電顧問:

TEL:

FAX:

ADD:

初 審

複核

空調顧問:

TEL:

FAX:

ADD:

初 審

複核

景觀顧問

TEL:

FAX:

ADD:

初 審

複核

簽章



工程編號

R-047

圖	名
---	---

防水閘門詳圖

設計

比例

繪圖

單位

< CM>

校 核

日期

04/09
2018

核准

圖 號

A7-23

張 號

91 / 93

備 註

第四次變更設計


104. 3. 10



0631-5



航空障礙警示燈裝置示意圖

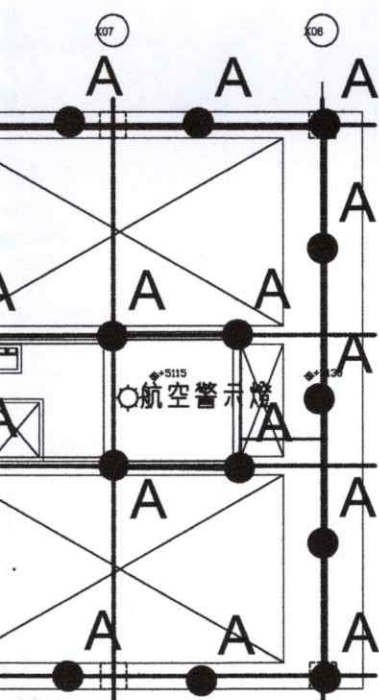

B棟屋面層平面圖
SCALE: A1:1/100 A3:1/200



00273

104. 3. 10




0631-5

ADD:			
初 審			
複 核			
機電顧問:			
TEL:			
FAX:			
ADD:			
初 審			
複 核			
空調顧問:			
TEL:			
FAX:			
ADD:			
初 審			
複 核			
景觀顧問:			
TEL:			
FAX:			
ADD:			
初 審			
複 核			
簽 章			
 			
工程編號	R-047		
圖 名			
避雷針及航空障礙警示燈詳圖			
設 計		比 例	
繪 圖		單 位	(CM)
校 核		日 期	04/09 2018
核 准			
圖 號	A7-24		
張 號	92 / 93	/	/
備 註			
第四次變更設計			



00273

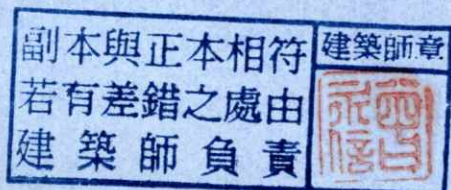

107 年 9 月 06 日變更

104. 3. 10



0631.3

污水2013-087B

FAX:

ADD:

初 審

複 核

機電顧問:

TEL:

FAX:

ADD:

初 審

複 核

空調顧問:

TEL:

FAX:

ADD:

初 審

複 核

景觀顧問:

TEL:

FAX:

ADD:

初 審

複 核

簽 章



工程編號 R-047

圖 名

污水處理設備圖

設 計

比 例

繪 圖

單 位

(CM)

校 核

日 期

03/22
2016

核 准


圖 號 A7-25

張 號

93/93

備 註

第一次變更設計

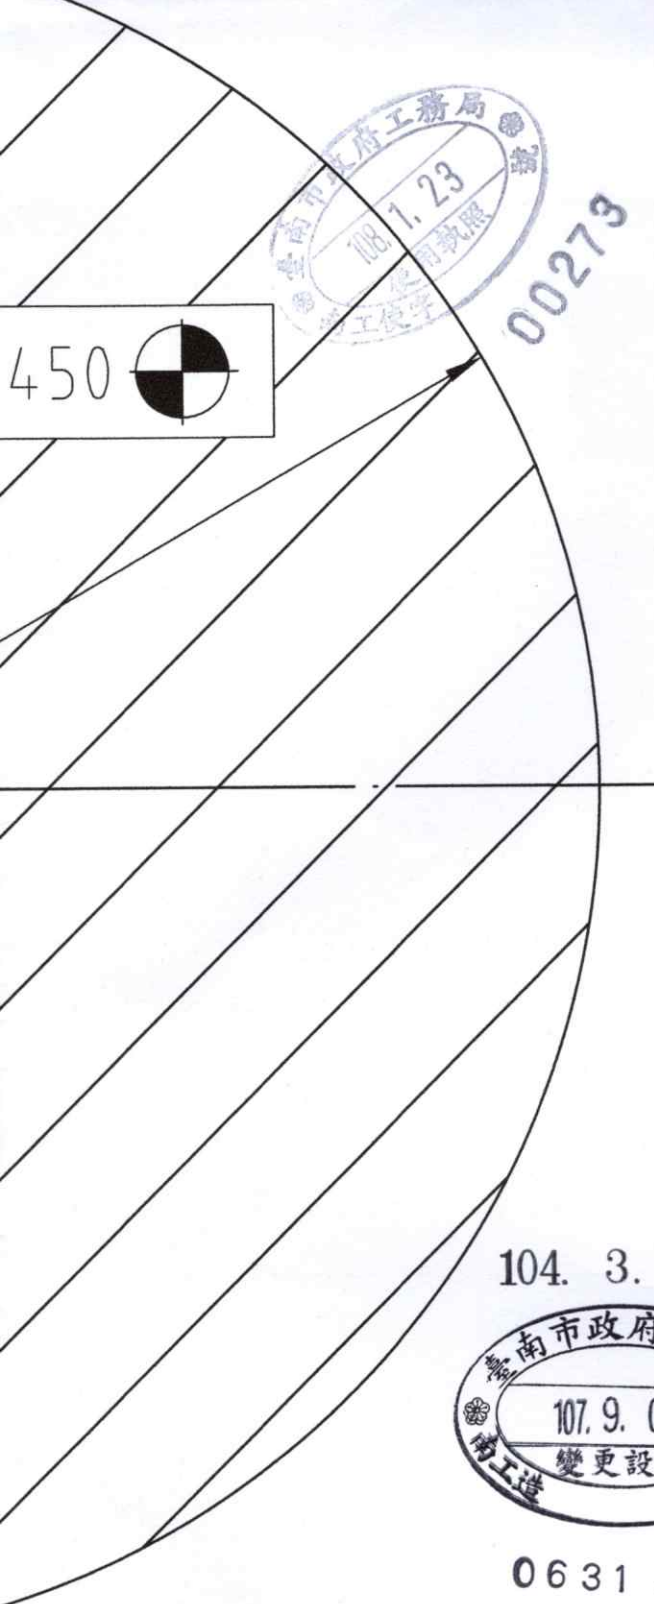

ADD:			
初 審			
複 核			
機電顧問: TEL: FAX: ADD:			
初 審			
複 核			
空調顧問: TEL: FAX: ADD:			
初 審			
複 核	副本與正本相符 若有差錯之處由 建築師負責		
景觀顧問: TEL: FAX: ADD:			
初 審			
複 核			
簽 章			
 			
工程編號	R-047		
圖 名 汽車旋轉盤設備圖			
設 計		比 例	
繪 圖		單 位	(CM)
校 核		日 期	04/09 2018
核 准			
圖 號	A7-26		
張 號	93-1/93	/	/
備 註 第四次變更設計			